


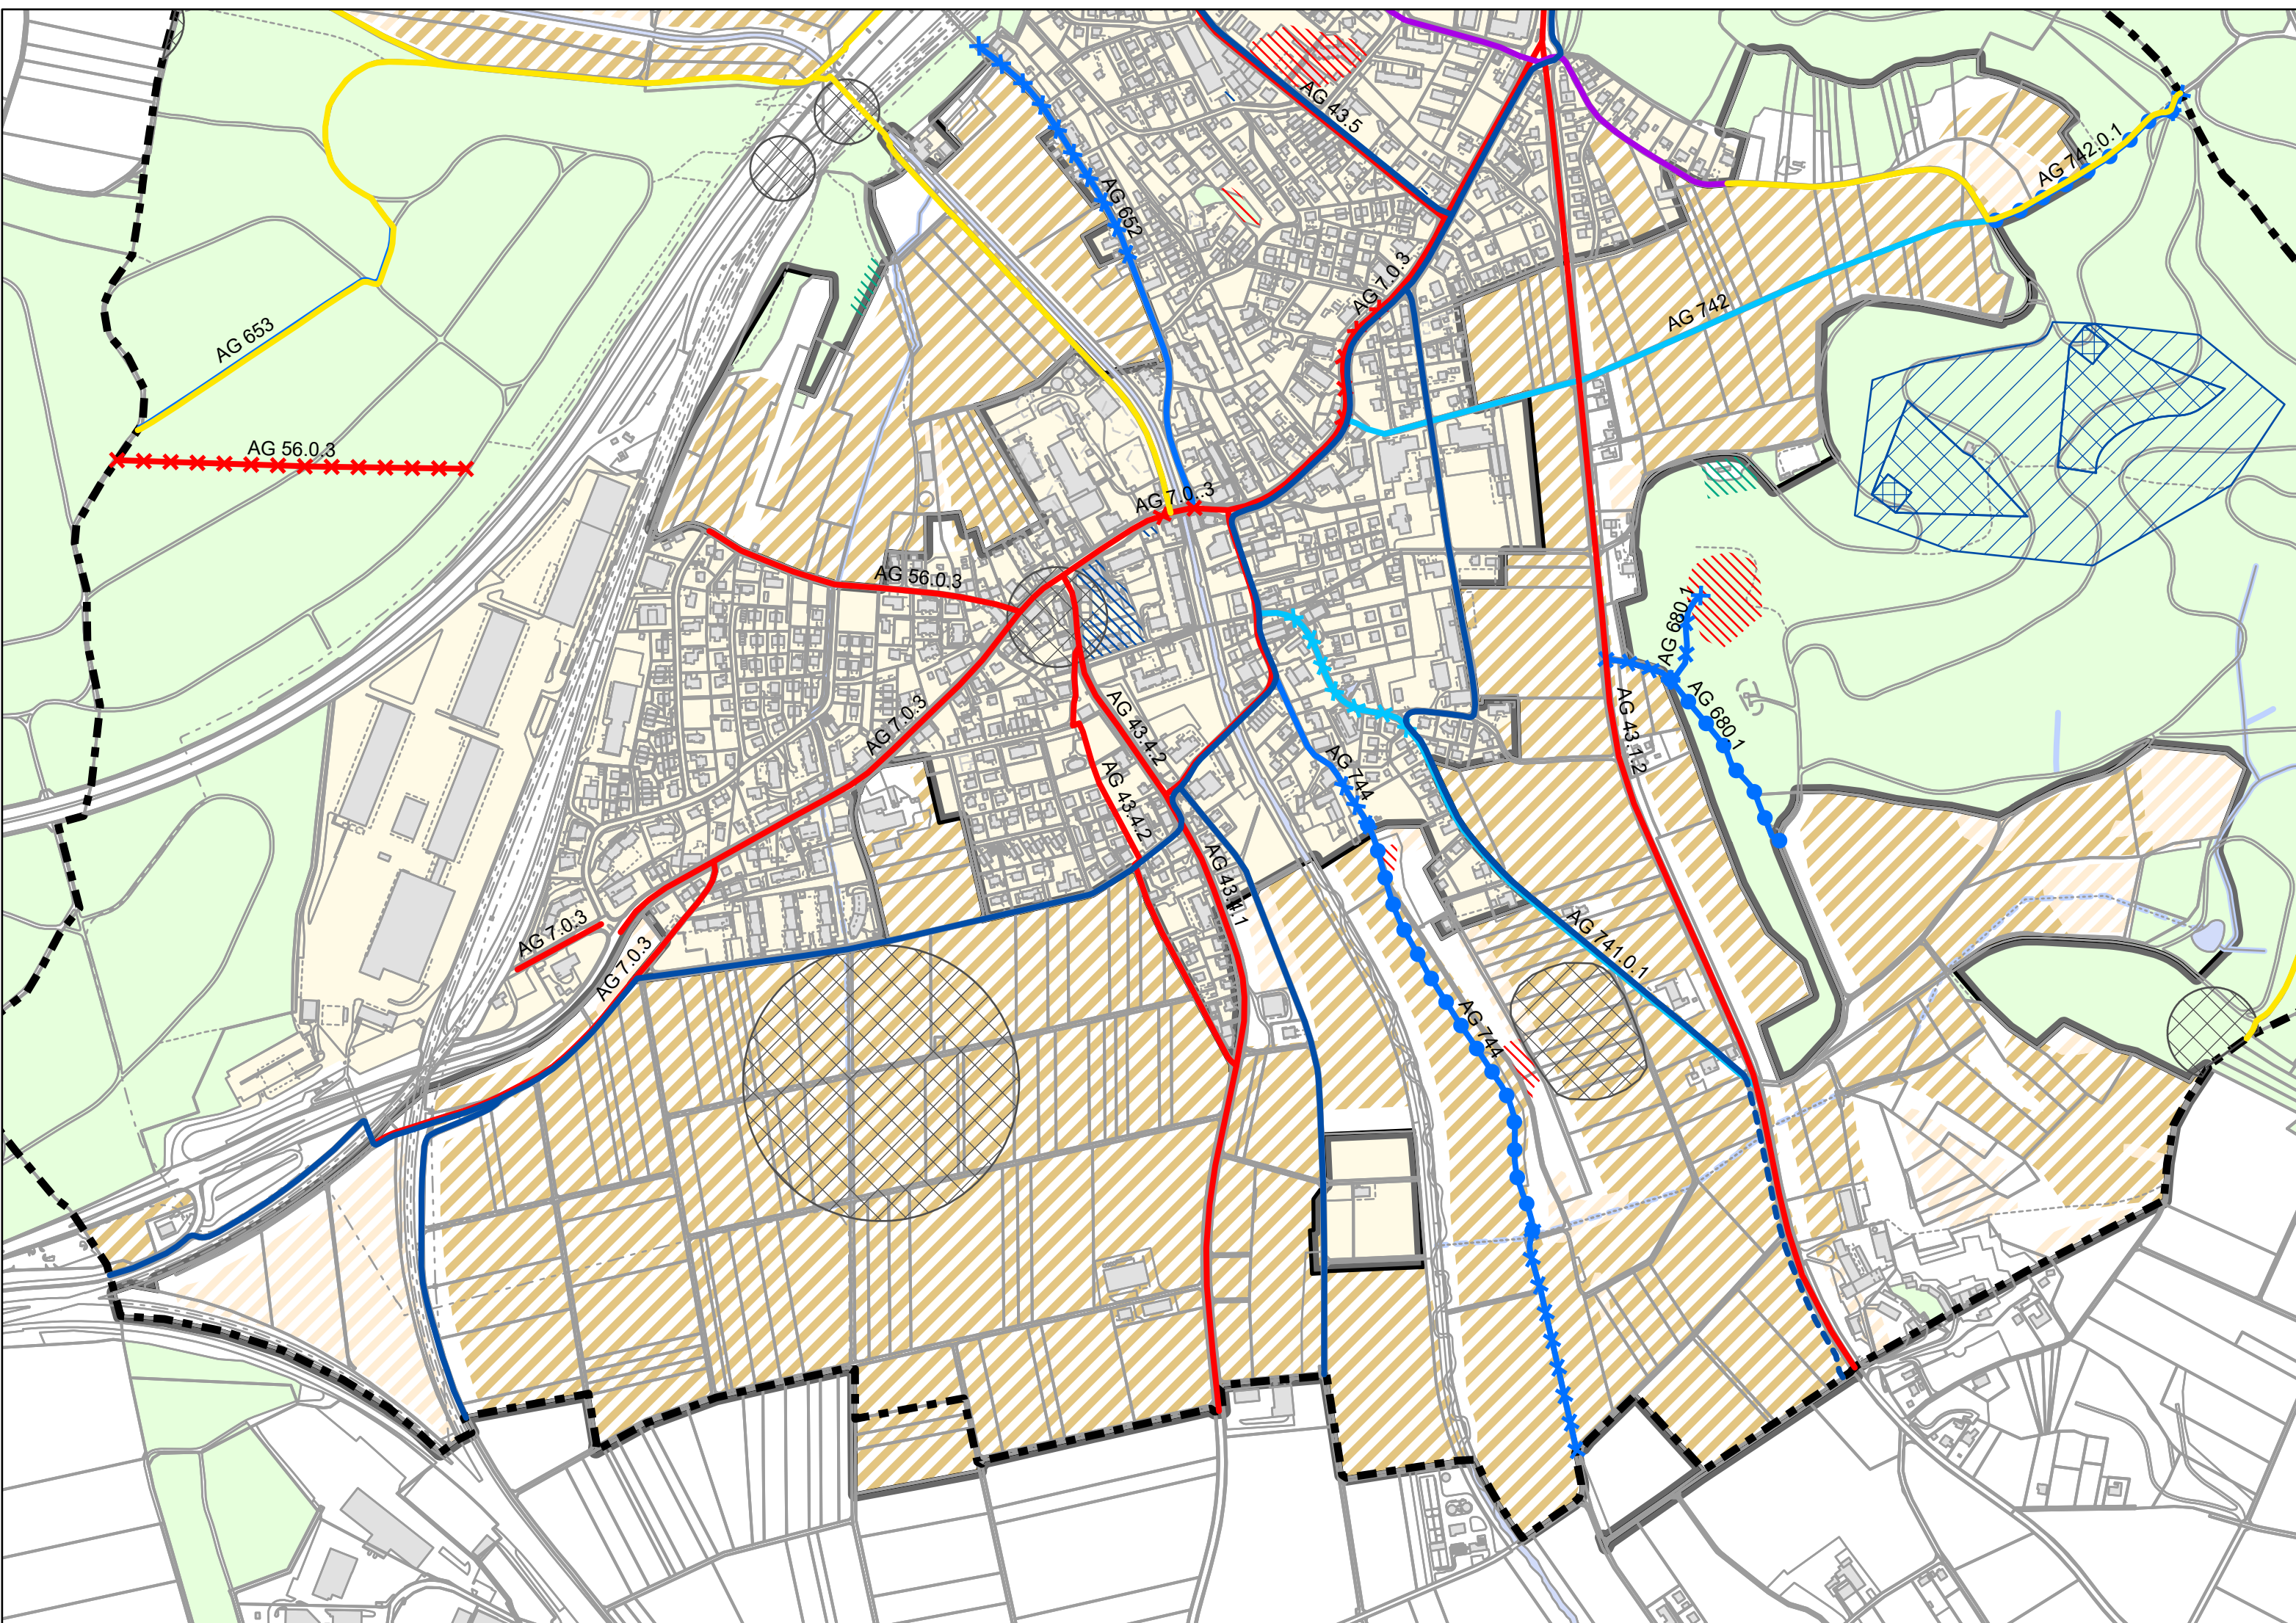

**Orientierungsinhalt 1:6'000**

Kantonale Radrouten

Bestehend

Geplant

Aargauer Wanderwege

Hartbelag

Naturbelag

Inventar historischer Verkehrswege (IVS)

Lokale Bedeutung

Lokale Bedeutung mit Substanz

Regionale Bedeutung

Regionale Bedeutung mit Substanz

Regionale Bedeutung mit viel Substanz

Nationale Bedeutung

Nationale Bedeutung mit Substanz

Belastete Standorte

Ablagerungsstandort

Betriebsstandort

Schiessanlage oder -platz

Archäologische Fundstellen

Archäologische Fundstellen

Grundwasserschutzzonen

S1

S2

S3

Fruchtfolgeflächen

FFF 1

FFF 2

Belastete Standorte

Ablagerungsstandort

Betriebsstandort

Schiessanlage oder -platz

Archäologische Fundstellen


Archäologische Fundstellen

Grundwasserschutzzonen

S1

S2

S3

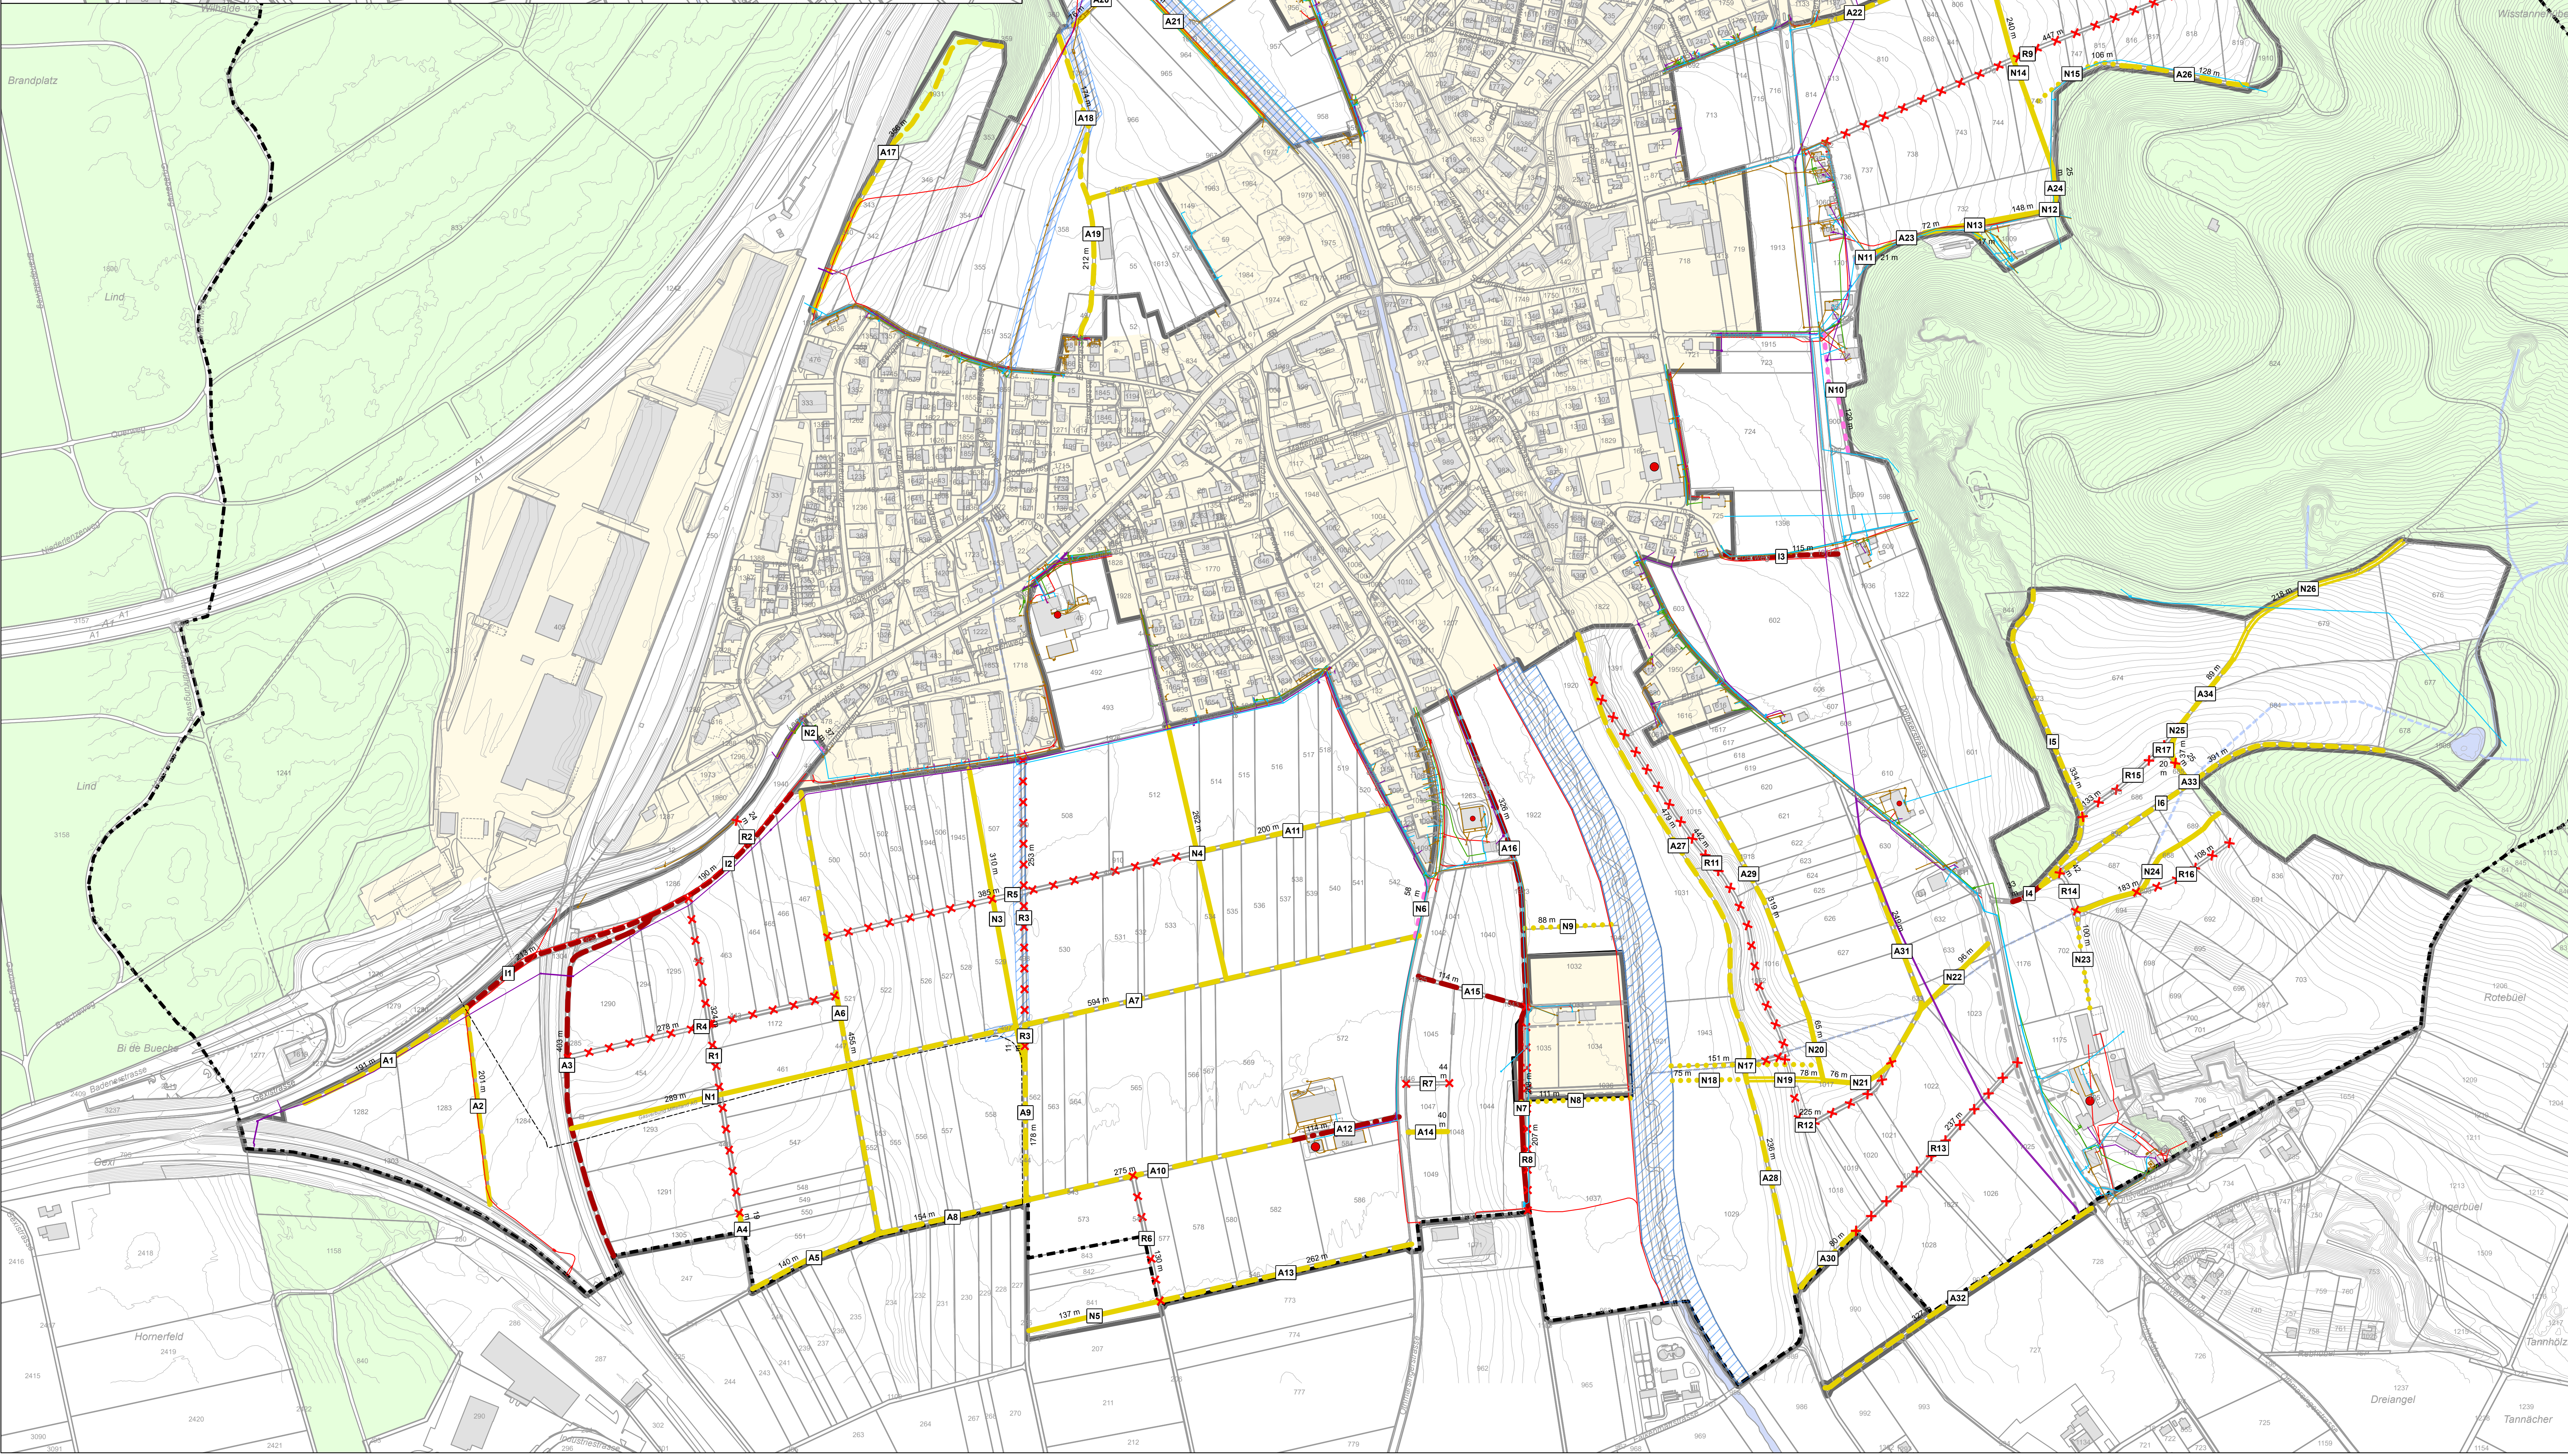

**Genehmigungsinhalt**

Wegnetz

Neubau Belagsweg [N]

Ausbau Belagsweg [A]

Instandstellung Belagsweg [I]

Belag auf Mergelweg [A12]

Neubau Spurweg [N]

Neubau Mergelweg [N]

Ausbau Mergelweg [A]

Reprofilierung Mergelweg [I]

Neubau Schropfenweg [N]

Neubau Fussweg [N]

Aufhebung Weg

**Orientierungsinhalt**

Grenze Bezugsgebiet

Baugebiet

Wald

Gewässer offen

Gewässer eingedöht

Weitere Projekte

Fussballplatz

Landwirtschaftsbetriebe

Standardarbeitskraft (SAK)

SAK > 1.00

SAK 0.60 - 1.00

SAK < 0.60

Werkleitungen

Abwasser

Netzwasser

Strom

Swisscom

TV

Erdgas

Gewässerraum

Gewässerraum

Kanton Aargau

Gemeinde Othmarsingen

**Gesamtmelioration Othmarsingen**

Massnahmenplan Wegnetz

Stand November 2025

Massstab 1:2'500

Vorprüfungsbericht (bereinigt) Landwirtschaft Aargau (LWAG) vom: 04. April 2022  
Vorbescheid Bundesamt für Landwirtschaft (BLW) vom: 31. Juli 2024  
Korrektur Vorbescheid Bundesamt für Landwirtschaft (BLW) vom 31. Juli 2024: 26. März 2025

Genehmigt vom Regierungsrat am: 22. Oktober 2025

Öffentliche Auflage vom: 21. November bis am: 22. Dezember 2025

Im Namen des Gemeinderates  
Der Vizeamann: Die Gemeindevizeamanten: Landwirtschaft Aargau  
Leiter: Strukturverbesserung und Raumnutzung: Der Technische Leiter:

Albert Konrad

Nicole Wernli

Peter Hänzli

Oliver Flury

5600 Lenzburg  
Dammweg 21  
Tel.: 058 / 733 33 44

5734 Reinach  
Marktplatz 2

4800 Zolingen  
Fornschweg 25

Projektskizzen: 03.08.2024  
Plan: 12.08.2024  
Projekt: 04.09.2024  
Genehmigt: 22.10.2025  
Eingereicht: 16.11.2025

Lenzburg im Juni 2024  
Stand: 12.08.2024  
Geplant: 22.11.2024  
Geplant: 16.09.2025  
Projekt: 16.11.2025