


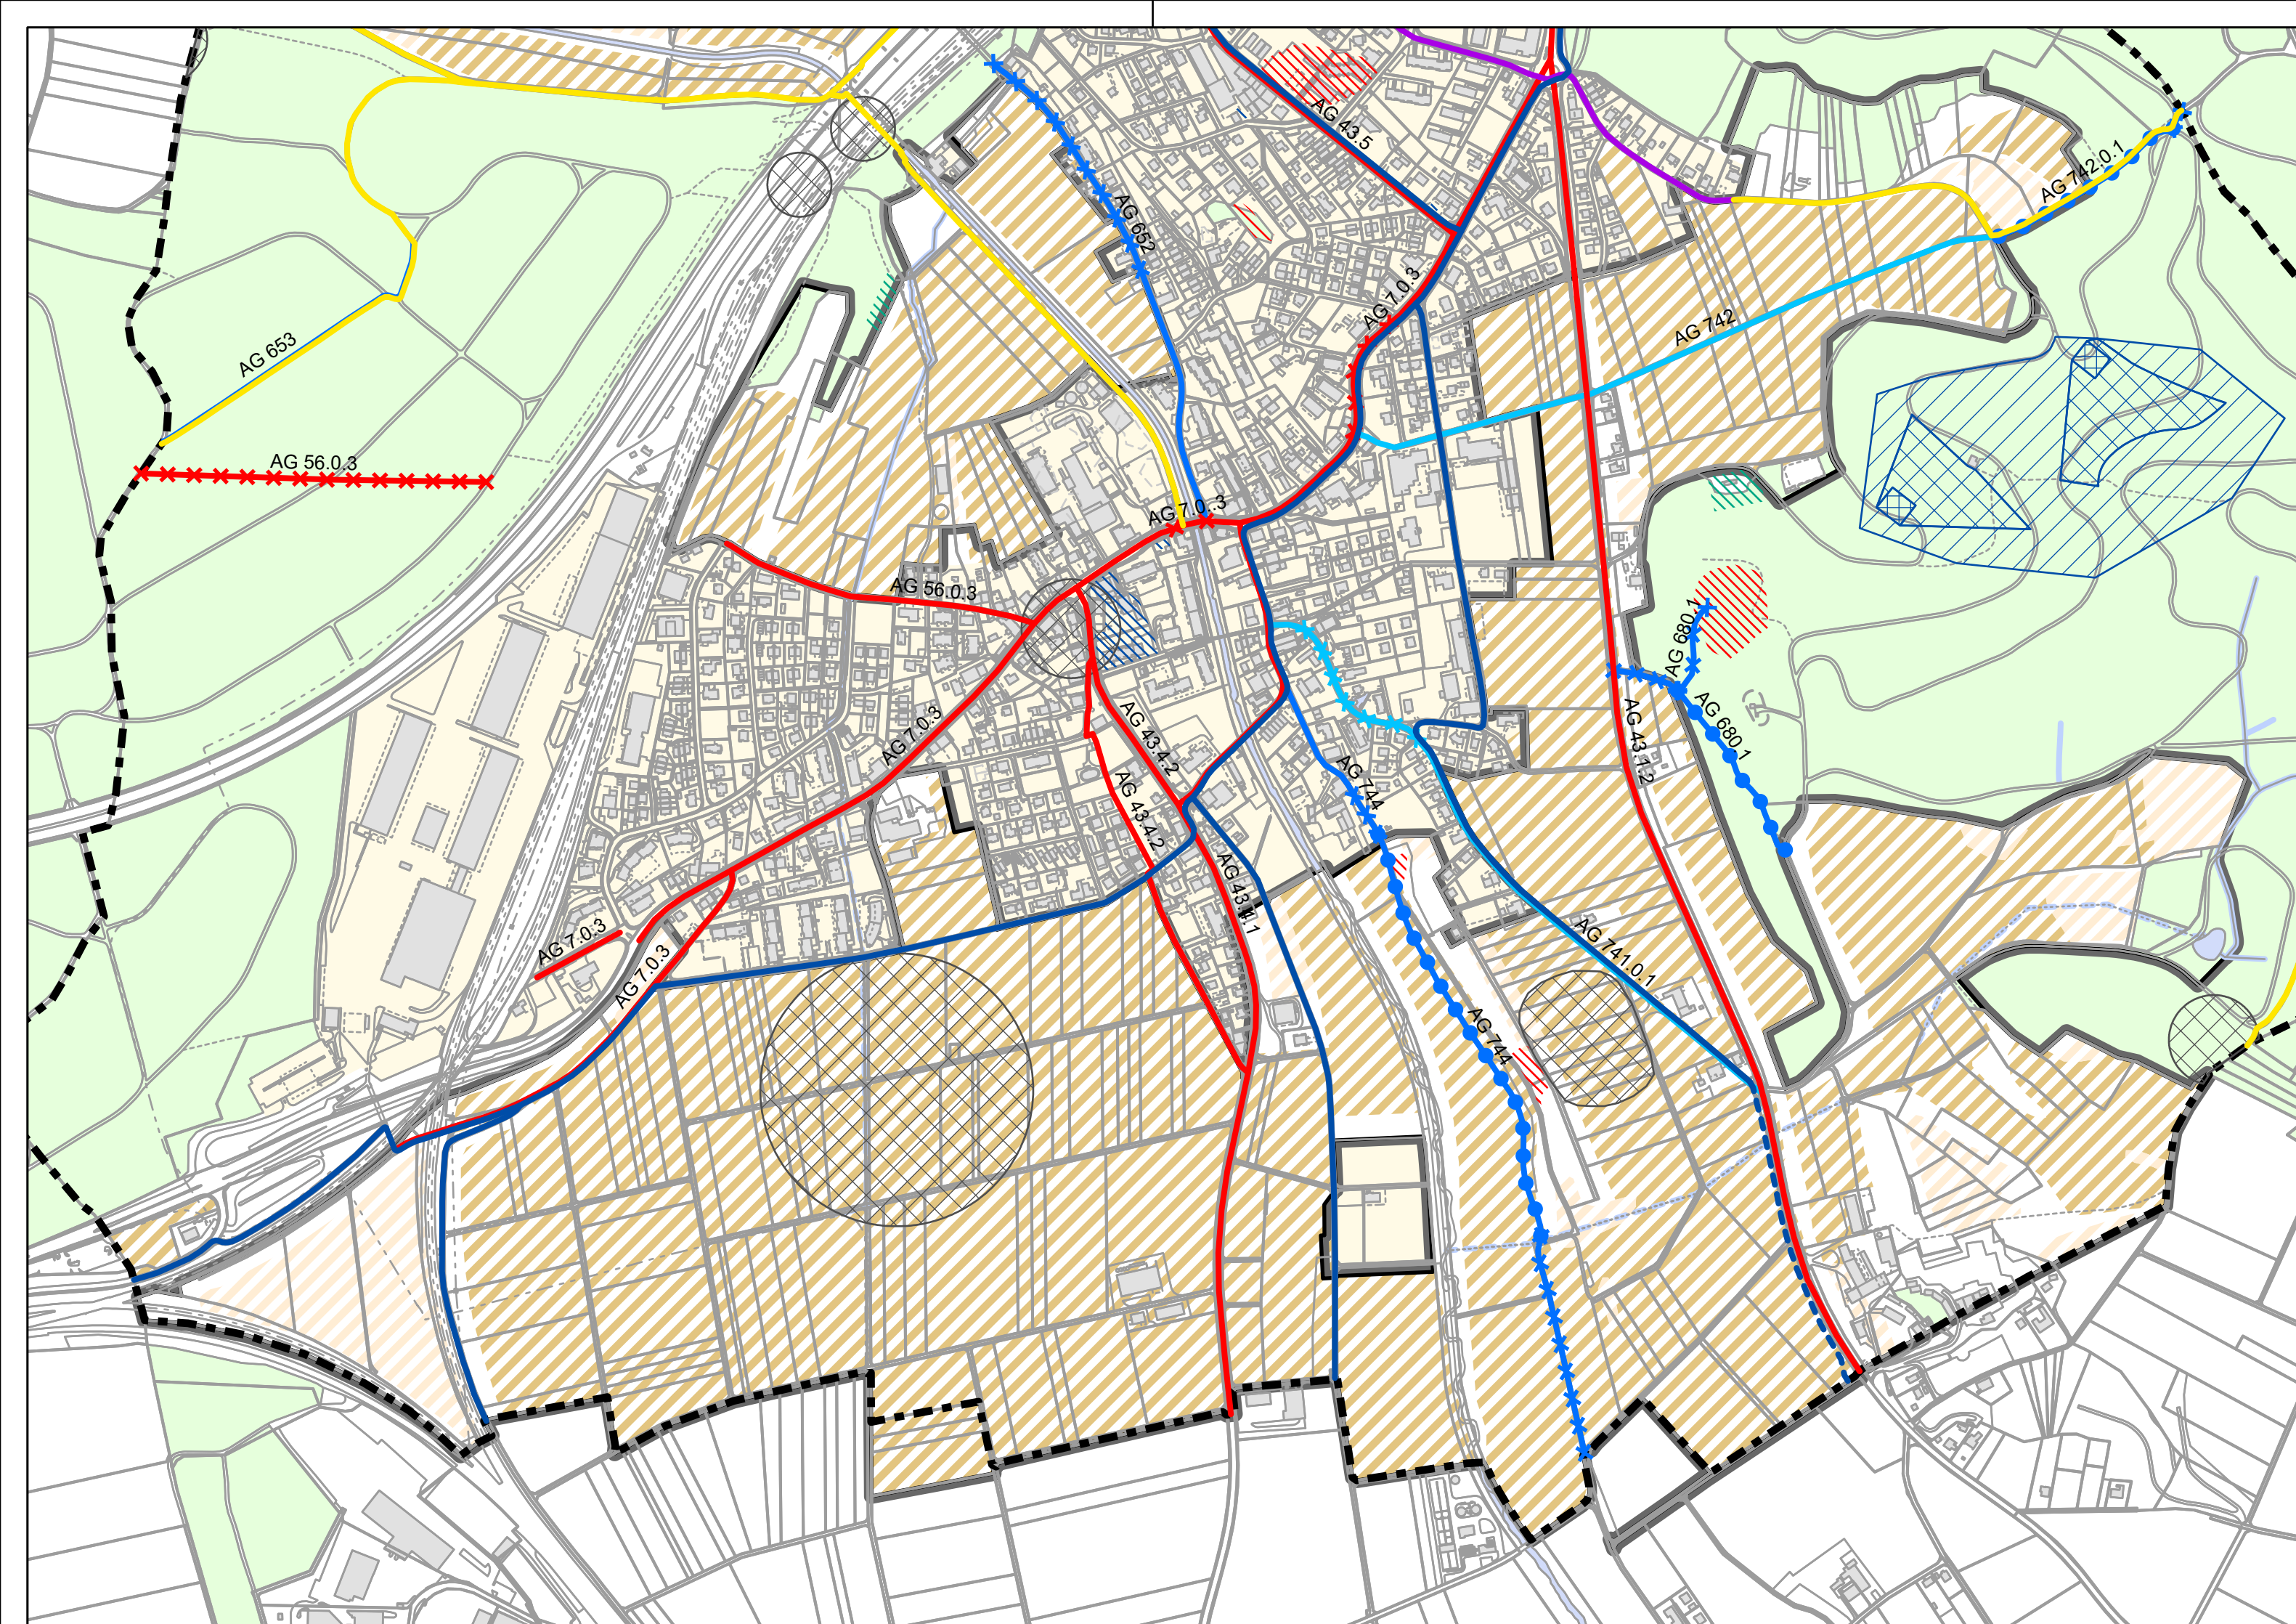

Orientierungsinhalt
Kantonale Radrouten

Bestehend

Geplant

Aargauer Wanderwege

Hartbelag

Naturbelag

Inventar historischer Verkehrswege (IVS)

Lokale Bedeutung

Regionale Bedeutung

Regionale Bedeutung mit Substanz

Regionale Bedeutung mit viel Substanz

Nationale Bedeutung

Nationale Bedeutung mit Substanz

Fruchtfolgeflächen

FFF 1

FFF 2

Belastete Standorte

Ablagerungsstandort

Betriebsstandort

Schiessanlage oder -platz

Archäologische Fundstellen



Archäologische Fundstellen

Grundwasserschutz zonen

S1

S2

S3

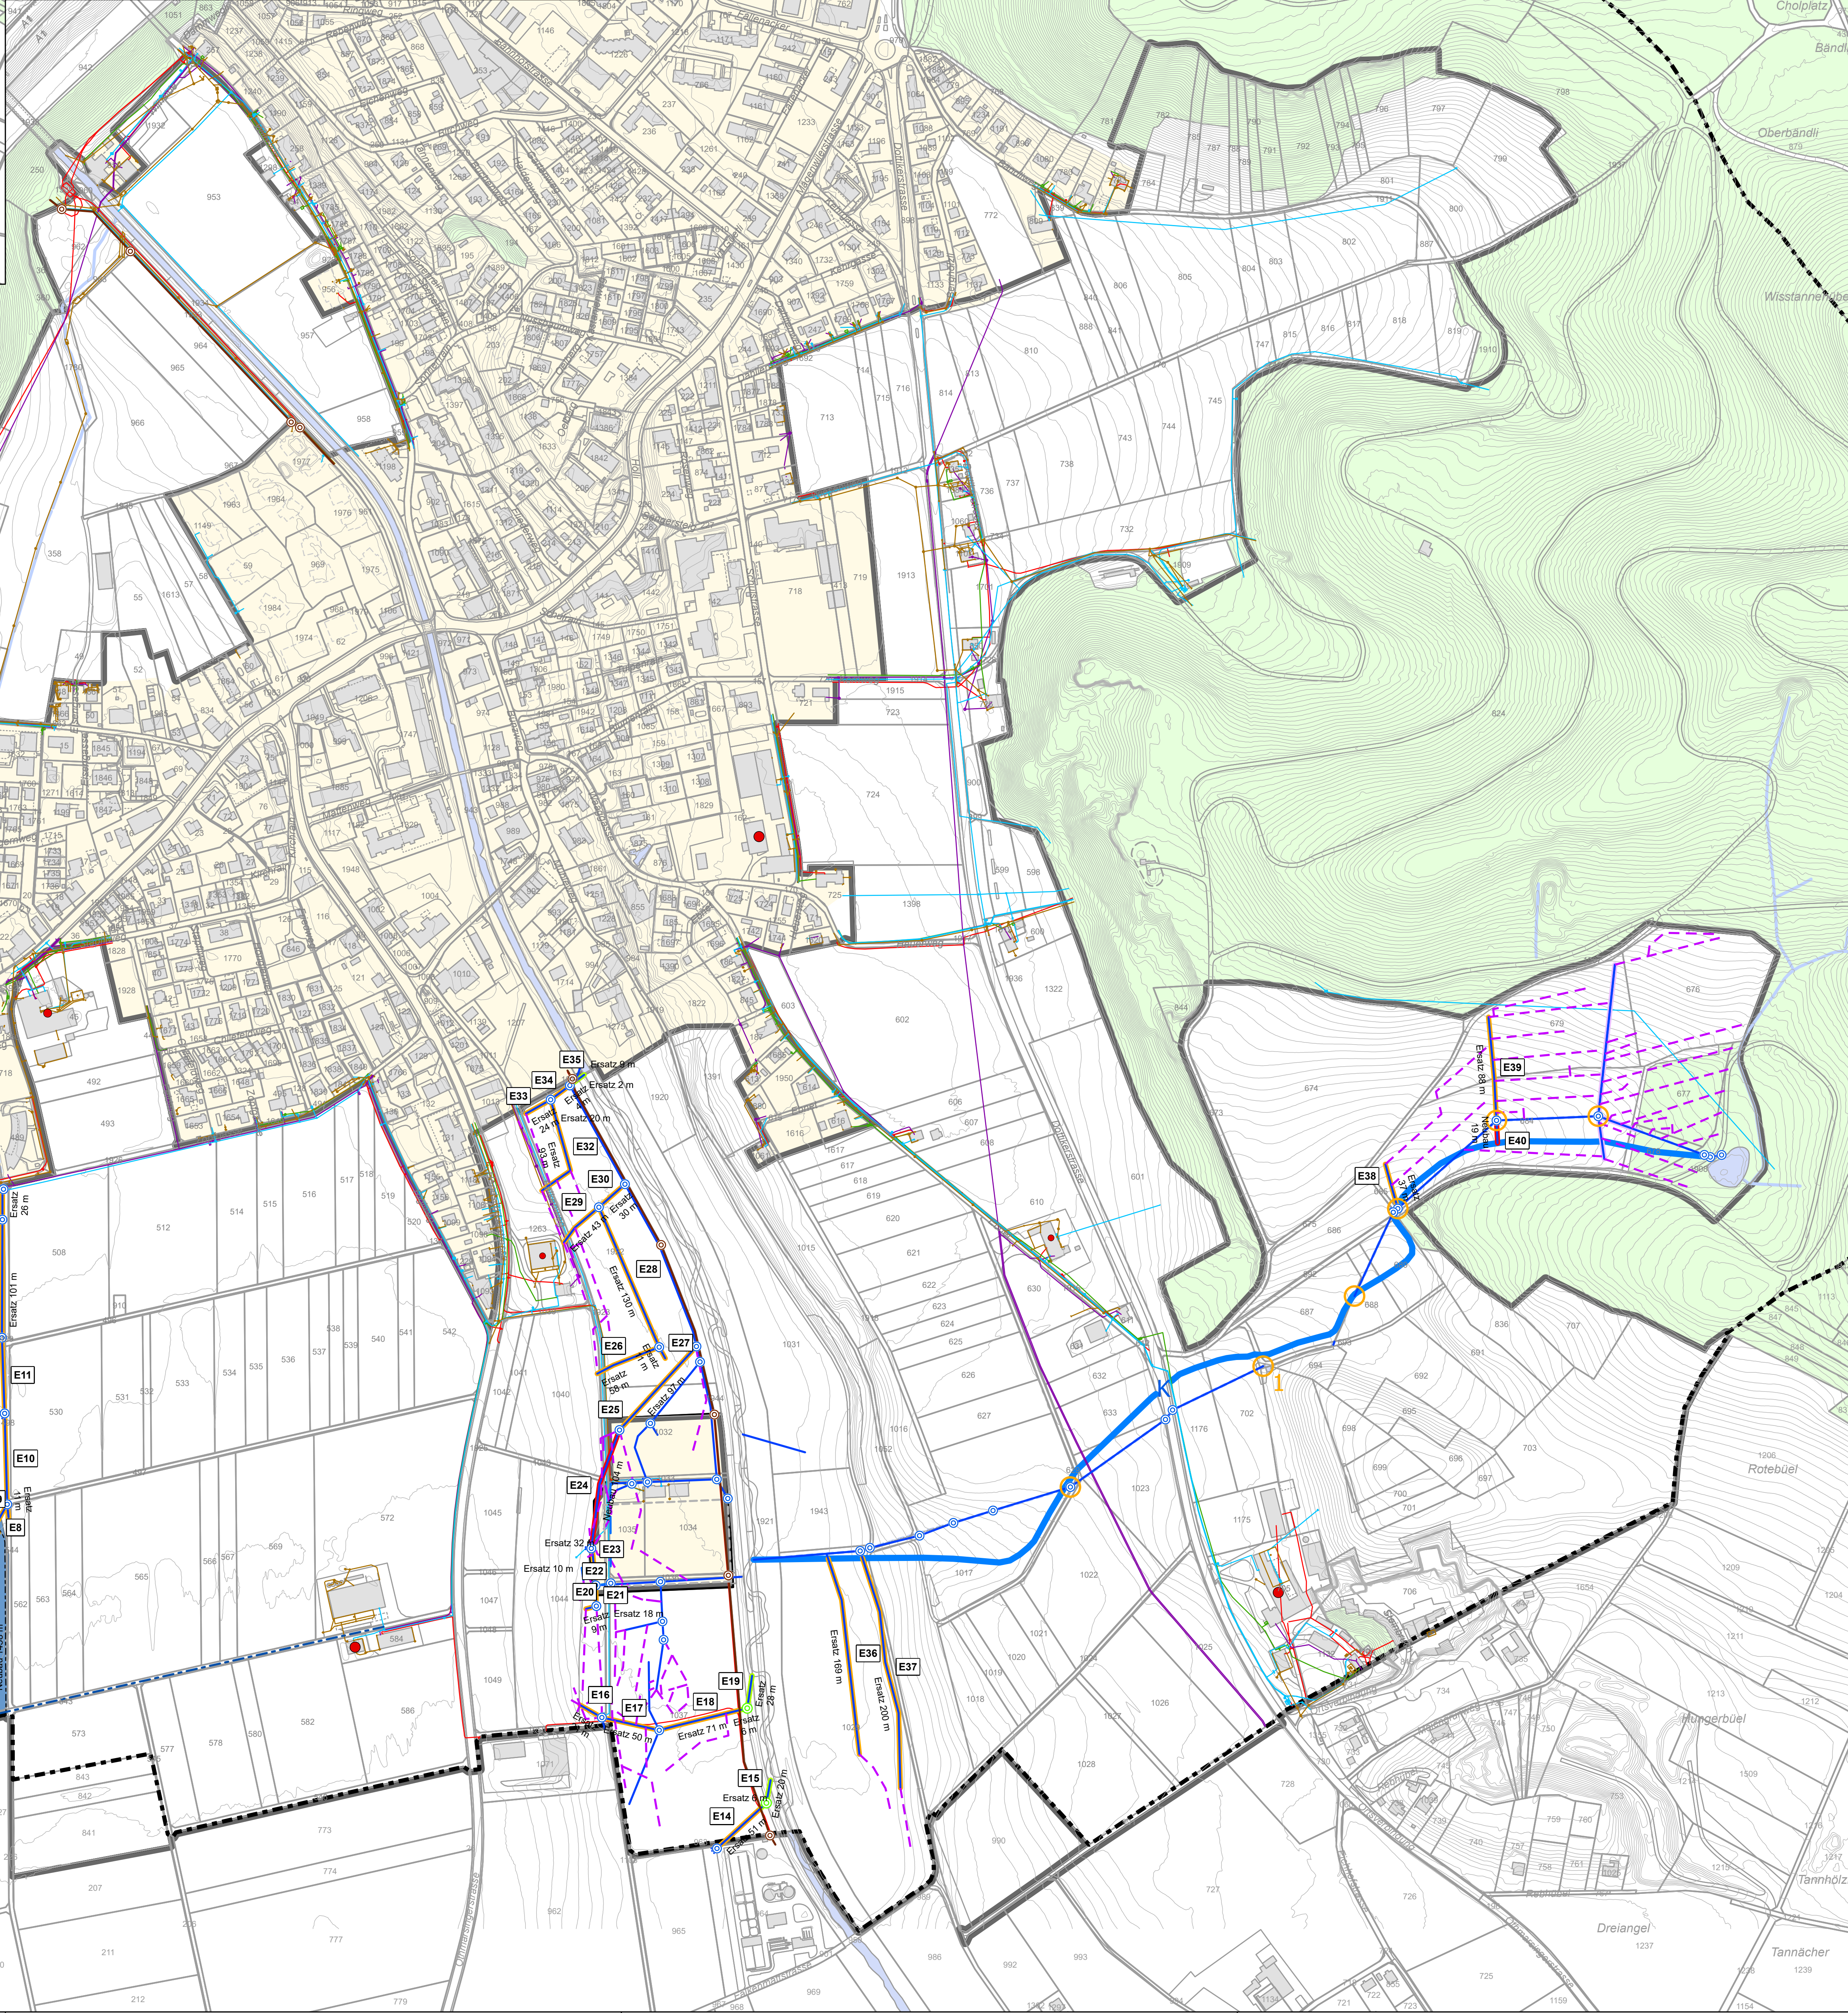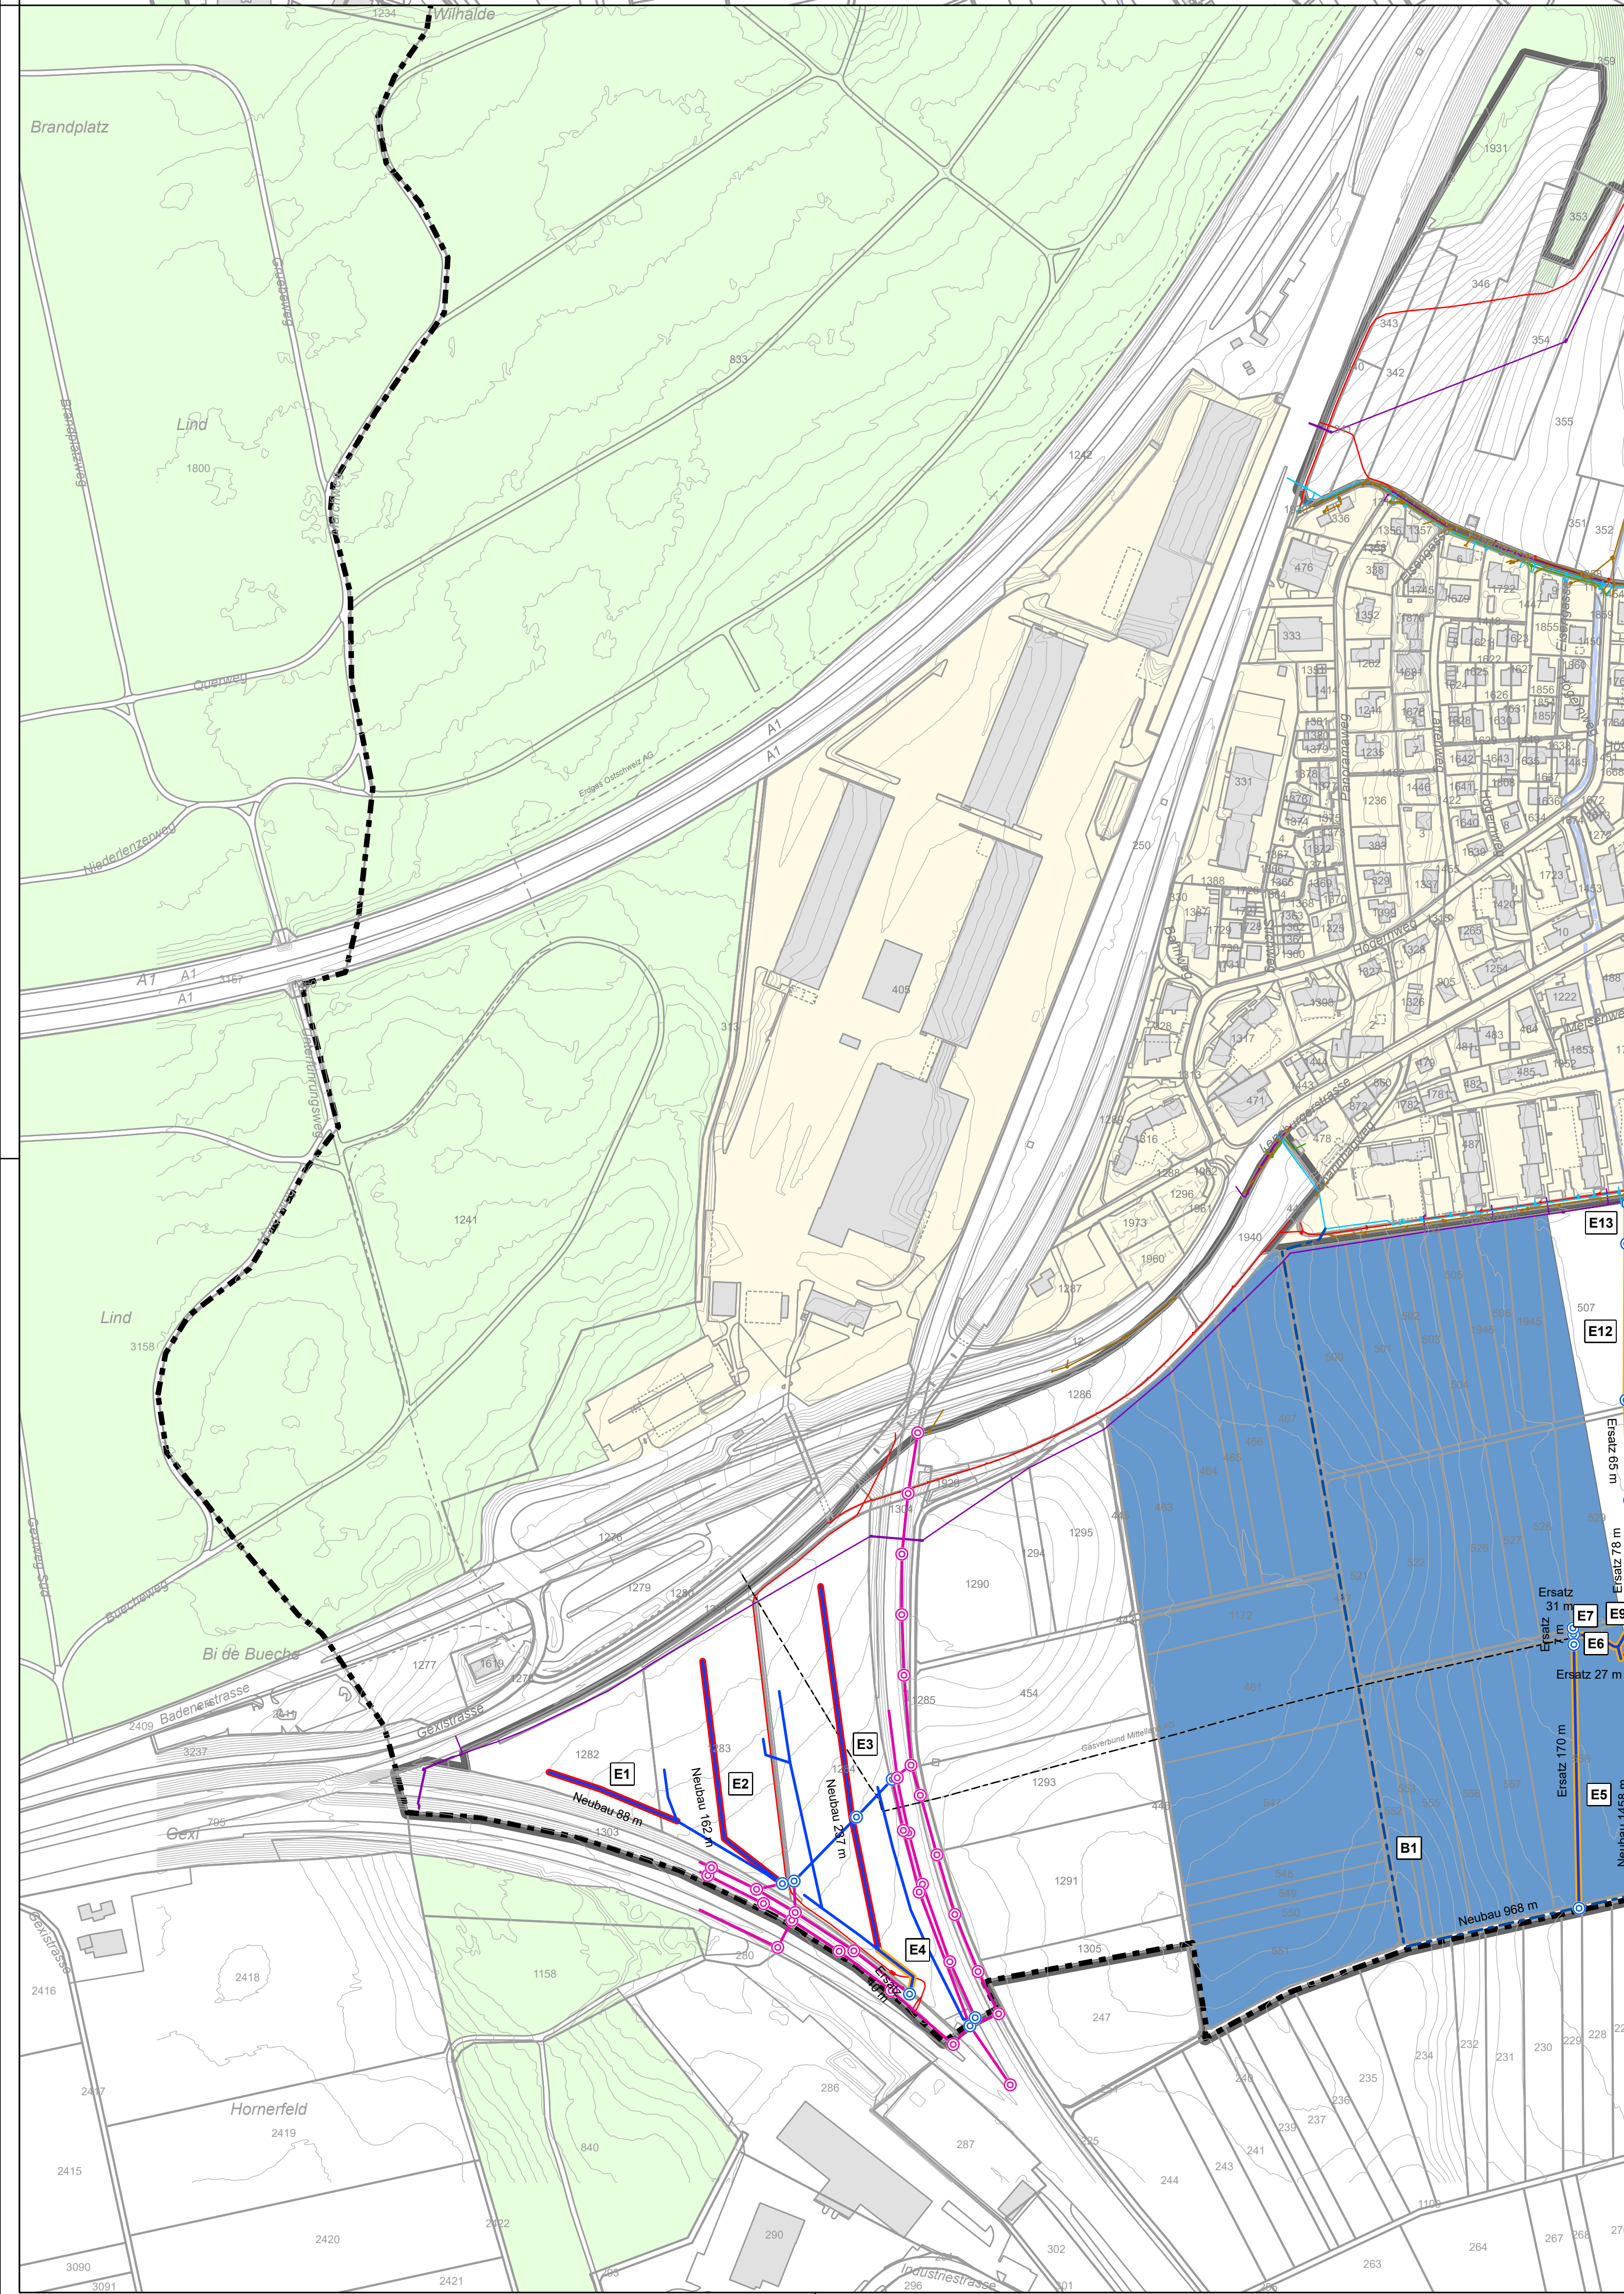

Genehmigungsinhalt

Gewässer

Neuanlage / Offenlegung Fliessgewässer

Oberflächliche Bewässerung

Massnahme

punktueller Bewässerung

Entwässerung

Neubau

Ersatz

Ausser Betrieb

Bewässerung

Neubau Wasserleitung

Gislibergbach

Massnahme

Rückbau Geschiebesammler

Bereich Abkappung best.

Orientierungsinhalt

Grenze Bezugsgebiet

Baugebiet

Wald

Gewässer offen

Gewässer eingedolt

Fussballplatz

Landwirtschaftsbetriebe

Standardarbeitskraft (SAK)

SAK > 1.00

SAK 0.60 - 1.00

SAK < 0.60

Entwässerung

Leitungen

Ableitungen, Sammler

Sauger

Gleisenwasserung SBB

Transportleitung ARA Wohnen

Neubau Regenabwasser

Schächte

Drainagen

Gleisenwasserung SBB

Transportleitung ARA Wohnen

Anpassung mit Projekt (Bünzrenaturierung)

Massnahmen

Anpassung mit Projekt (Bünzrenaturierung)

Werkleitungen

Abwasser

Netzwasser

Strom

Swisscom

TV

Erdgas

Massnahme

Kleintierdurchlass

Kanton Aargau

Gemeinde Othmarsingen

Gesamtmelioration Othmarsingen

Massnahmenplan Wasserhaushalt

Stand November 2025

Massstab 1:2'500

Vorprüfungsbericht (bereinigt) Landwirtschaft Aargau (LWAG) vom: 04. April 2022

Vorbescheid Bundesamt für Landwirtschaft (BLW) vom: 31. Juli 2024

Korrektur Vorbescheid Bundesamt für Landwirtschaft (BLW) vom 31. Juli 2024: 26. März 2025

Genehmigt vom Regierungsrat am: 22. Oktober 2025

Öffentliche Auflage vom: 21. November bis am: 22. Dezember 2025

Im Namen des Gemeinderates

Der Vizeammann: Die Gemeindevorsteherin: Landwirtschaft Aargau

Der Technische Leiter: Der Leiter Strukturverbesserung und Raumnutzung: Der Leiter:

Albert Konrad Nicole Wernli Peter Hänzli Oliver Flury

5600 Lengnau

Dorfstrasse 21

Tel.: 058 / 733 33 44

5734 Reinach

Marktplatz 2

Tel.: 058 / 733 33 44

4800 Zolingen

Forscherstrasse 2b

Tel.: 058 / 733 33 44

Flury Planer + Ingenieure AG

Der Kell. Ing. ETH Zürich

Planer, Pat. Ingenieur Geometer

www.flury.ch | info@flury.ch

Projektnummer: 153.000.001

Datum: 12.01.2024

Projekt: 040.000.001

Geometrie: 040.000.001

Landesvermessung: 040.000.001

Leitung: 15.01.2024

Entwurf: 22.11.2024

Geometrie: 12.01.2024

Landesvermessung: 15.11.2024